

کم از کم تقاضے: سیلاب سے محفوظ گھروں کی تعمیر نو

بنیاد کی تفصیل:

1.1- بنیاد کی کھدائی

1.2- بنیاد کی کم سے کم کھدائی 2 فٹ گہری اور 2.5 فٹ چوڑی رکھیں

4-3 انچ روڑی

قد رتی زمینی سطح

ڈی پی سی / پلنٹھ کی سطح

13.5 انچ

2 فٹ

2.5 فٹ

بنیاد کی چنائی اور ڈی پی سی / پلنٹھ کی تفصیل:

2.1- سیمنٹ اور ریت 1:6 کے تناسب سے پکی ہوئی اینٹوں کی چنائی قدرتی زمینی سطح سے کم سے کم 3 فٹ اوپر رکھیں

2.2- بنیاد کے اوپر 4-3 انچ موٹا آرسی سینڈ ڈالیں جس میں 2 عدد سوتر سرے استعمال کریں آرسی سینڈ کے اوپر ڈامر اور پلاسٹک شیٹ کا استعمال یقینی بنائیں

3 فٹ

13.5 انچ

1.5 انچ

پلاسٹک شیٹ

ڈامر

آرسی 4-3 انچ

4 سوتر کے 2 عدد سرے

پکی اینٹوں کی دیوار

2 فٹ

لنٹل اور دیواروں کی تفصیل:

3.1- پکی اینٹوں کی دیواریں، کم از کم 9 انچ چوڑی پکی اینٹوں کی چنائی 1:6 تناسب والے سیمنٹ اور ریت کے مصالحہ سے کریں

3.2- آرسی لنٹل: گھر کی تعمیر میں تجویز کی گئی کھڑکیوں اور دیواروں کے اوپر آرسی لنٹل ڈالیں جس میں 2 عدد 4 سوتر کے سرے لگائیں

طاق

جافری / روشن دان

4-3 انچ آرسی لنٹل اور 4 سوتر کے 2 عدد سرے

9 انچ

چھت کی تفصیل:

4.1- 4 انچ لوہے کے گرڈ کے اوپر بانس اور چک بچھا کر پلاسٹک شیٹ سے ڈھانپیں اور 4 انچ مٹی کی بھرائی اور 2 انچ موٹی گارے کی تہہ لگائیں

چھت کے چاروں طرف حفاظتی چار دیواری

2 انچ موٹی گارے کی تہہ

4 انچ مٹی کی بھرائی

پلاسٹک شیٹ

چک اور 3 انچ موٹا بانس

لوہے کا گرڈ

4 انچ کنکریٹ پیڈ

1 فٹ

چھت اور بنیاد کی حفاظت کی تفصیل:

5.1- بنیاد کی حفاظت کی تفصیل: جہاں تک ممکن ہو دیوار کے گرد 2 فٹ پلنٹھ اپروں لگائیں

5.2- چھت کی حفاظت کی تفصیل: چھت کے گرد حفاظت کے لئے 2 ردے پکی اینٹوں کو سیمنٹ اور ریت کے مصالحہ سے لگائیں

5.3- چھت پر پرنالے کی طرف ڈھلوان 5% رکھیں

پرنالہ

200 مربع فٹ

1.5 فٹ

5%

کچی چھت کے ساتھ اینٹوں کی دیوار

نوٹ: براہ کرم نوٹ کریں کہ اوپر دی گئی تفصیل سیلاب اور دوسرے قدرتی آفات سے محفوظ گھر کی تعمیر کے لئے کم از کم تقاضے ہیں۔ تشریح کے لئے تصویری خاکے تعمیر کیے گئے متعلقہ گھروں کی مثالیں ہیں۔

کم از کم تقاضے: سیلاب سے محفوظ گھروں کی تعمیر نو

لنٹل اور دیواروں کی تفصیل

- 3.1- بلاک کی دیواریں، کم از کم 1800psi / 8 انچ چوڑی بلاک کی چنانچی 1:6 تناسب والے سیمنٹ اور ریت کے مصالحے سے کریں
- 3.2- آرسی لنٹل: گھر کی تعمیر میں تجویز کی گئی کھڑکیوں اور دیواروں کے اوپر آرسی لنٹل ڈالیں جس میں 2 عدد 4 سوتر کے سرے لگائیں

بنیاد کی چنانچی اور ڈی پی سی/پلنٹھ کی تفصیل:

- 2.1- سیمنٹ اور ریت 1:6 کے تناسب سے بلاک کی چنانچی قدرتی زمینی سطح سے کم سے کم 3 فٹ اوپر رکھیں
- 2.2- بنیاد کے اوپر 3-4 انچ موٹا آرسی بیڈ ڈالیں جس میں 2 عدد 4 سوتر سرے استعمال کریں

بنیاد کی تفصیل:

- 1.1- بنیاد کی کھدائی
- 1.2- بنیاد کی کم سے کم کھدائی 2 فٹ گہری اور 2.5 فٹ چوڑی رکھیں

چھت اور بنیاد کی حفاظت کی تفصیل:

- 5.1- بنیاد کی حفاظت کی تفصیل: جہاں تک ممکن ہو دیوار کے گرد 2 فٹ پلنٹھ اپروں لگائیں
- 5.2- چھت کی حفاظت کی تفصیل: چھت کے گرد حفاظت کے لئے 2 روے بلاک کو سیمنٹ اور ریت کے مصالحے سے لگائیں
- 5.3- چھت پر پرنالے کی طرف ڈھلوان 5% رکھیں

چھت کی تفصیل:

- 4.1- 4 انچ لوہے کے گرڈ کے اوپر بانس اور چک بچھا کر پلاسٹک شیٹ سے ڈھانپیں اور 4 انچ مٹی کی بھرائی
- 2 انچ موٹی گارے کی تہہ لگائیں


کچی چھت اور بلاک کی دیوار

نوٹ: براہ کرم نوٹ کریں کہ اوپر دی گئی تفصیل سیلاب اور دوسرے قدرتی آفات سے محفوظ گھر کی تعمیر کے لئے کم از کم تقاضے ہیں۔ تشریح کے لئے تصویری خاکے تعمیر کیے گئے متعلقہ گھروں کی مثالیں ہیں۔

کم از کم تقاضے: سیلاب سے محفوظ گھروں کی تعمیر نو


لنٹل اور دیواروں کی تفصیل

- 3.1- بلاک کی دیواریں، کم از کم 1800psi / 8 انچ چوڑی بلاک کی چنانچہ 1:6 تناسب والے سیمنٹ اور ریت کے مصالحے سے کریں
- 3.2- آرسی لنٹل: گھر کی تعمیر میں تجویز کی گئی کھڑکیوں اور دیواروں کے اوپر آرسی لنٹل ڈالیں جس میں 2 عدد سوتر کے سرے لگائیں

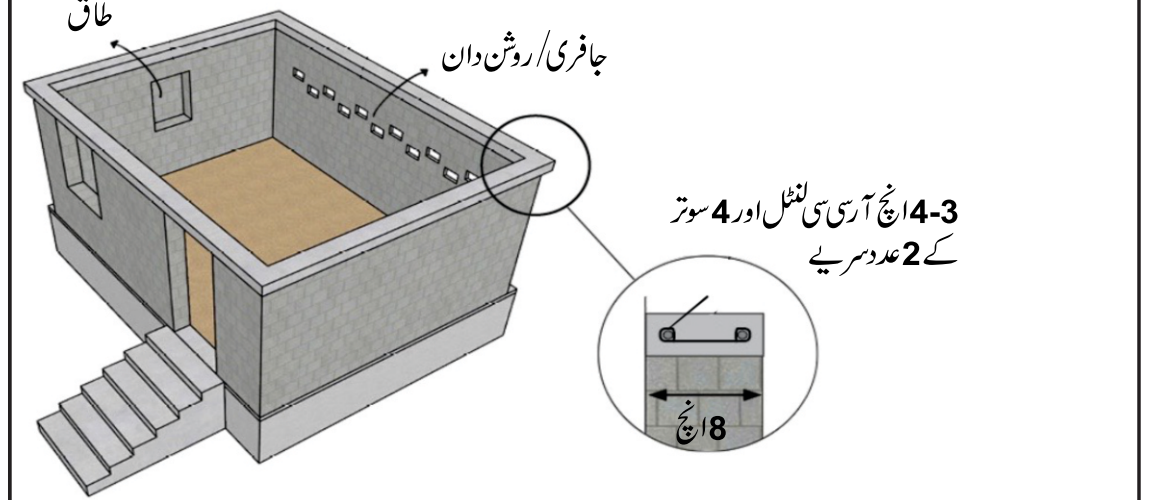

بنیاد کی چنانچہ اور ڈی پی سی / پلنٹھ کی تفصیل:


- 2.1- سیمنٹ اور ریت 1:6 کے تناسب سے بلاک کی چنانچہ قدرتی زبیتی سطح سے کم سے کم 3 فٹ اوپر رکھیں
- 2.2- بنیاد کے اوپر 3-4 انچ موٹا آرسی سی بینڈ ڈالیں جس میں 2 عدد 4 سوتر سرے استعمال کریں آرسی سی بینڈ کے اوپر ڈامر اور پلاسٹک شیٹ کا استعمال یقینی بنائیں

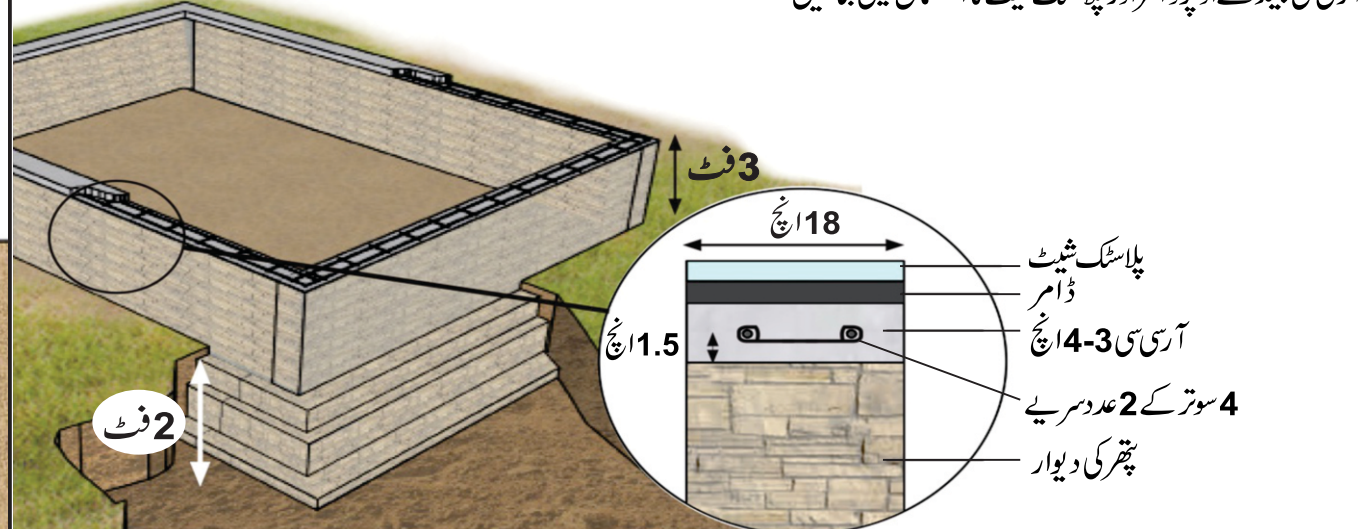

بنیاد کی تفصیل:


- 1.1- بنیاد کی کھدائی

- 1.2- بنیاد کی کم سے کم کھدائی 2 فٹ 18 انچ گہری اور 2.5 فٹ چوڑی رکھیں

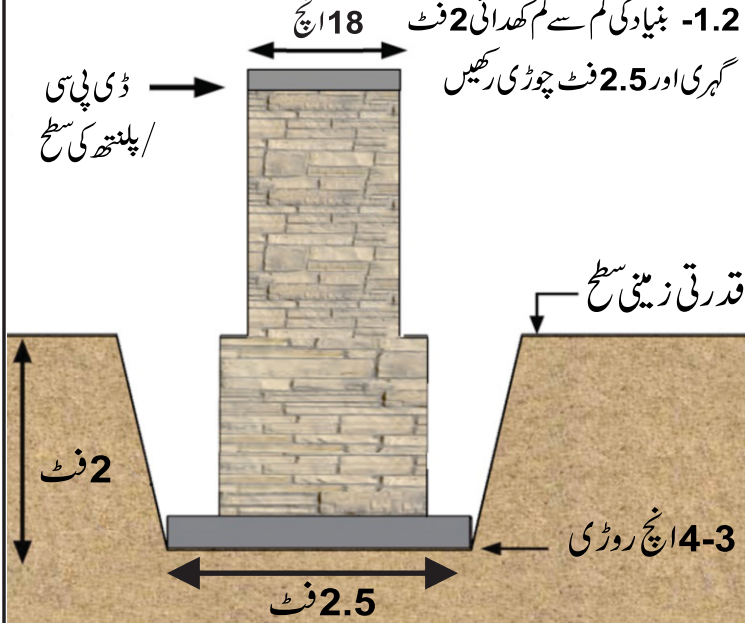


چھت اور بنیاد کی حفاظت کی تفصیل:

- 5.1- بنیاد کی حفاظت کی تفصیل: جہاں تک ممکن ہو دیوار کے گرد 2 فٹ پلنٹھ اپروں لگائیں
- 5.2- چھت کی حفاظت کی تفصیل: چھت کے گرد حفاظت کے لئے 2 ردے بلاک کو سیمنٹ اور ریت کے مصالحے سے لگائیں
- 5.3- چھت پر پرنا لے کی طرف ڈھلوان 5% رکھیں

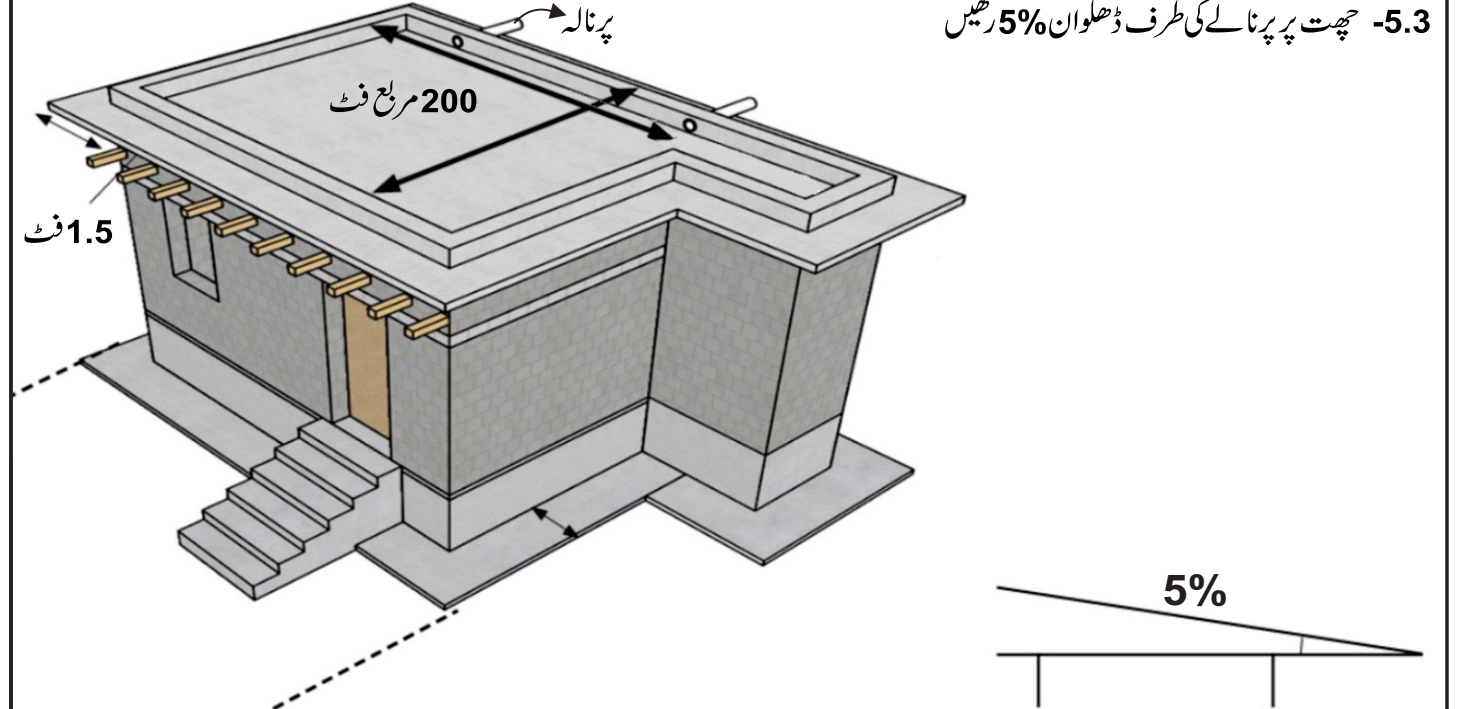

چھت کی تفصیل:

- 4.1- 4 انچ لوہے کے گرڈر کے اوپر بانس اور چک بچھا کر پلاسٹک شیٹ سے ڈھانپیں اور 4 انچ مٹی کی بھرائی اور 2 انچ موٹی گارے کی تہ لگائیں

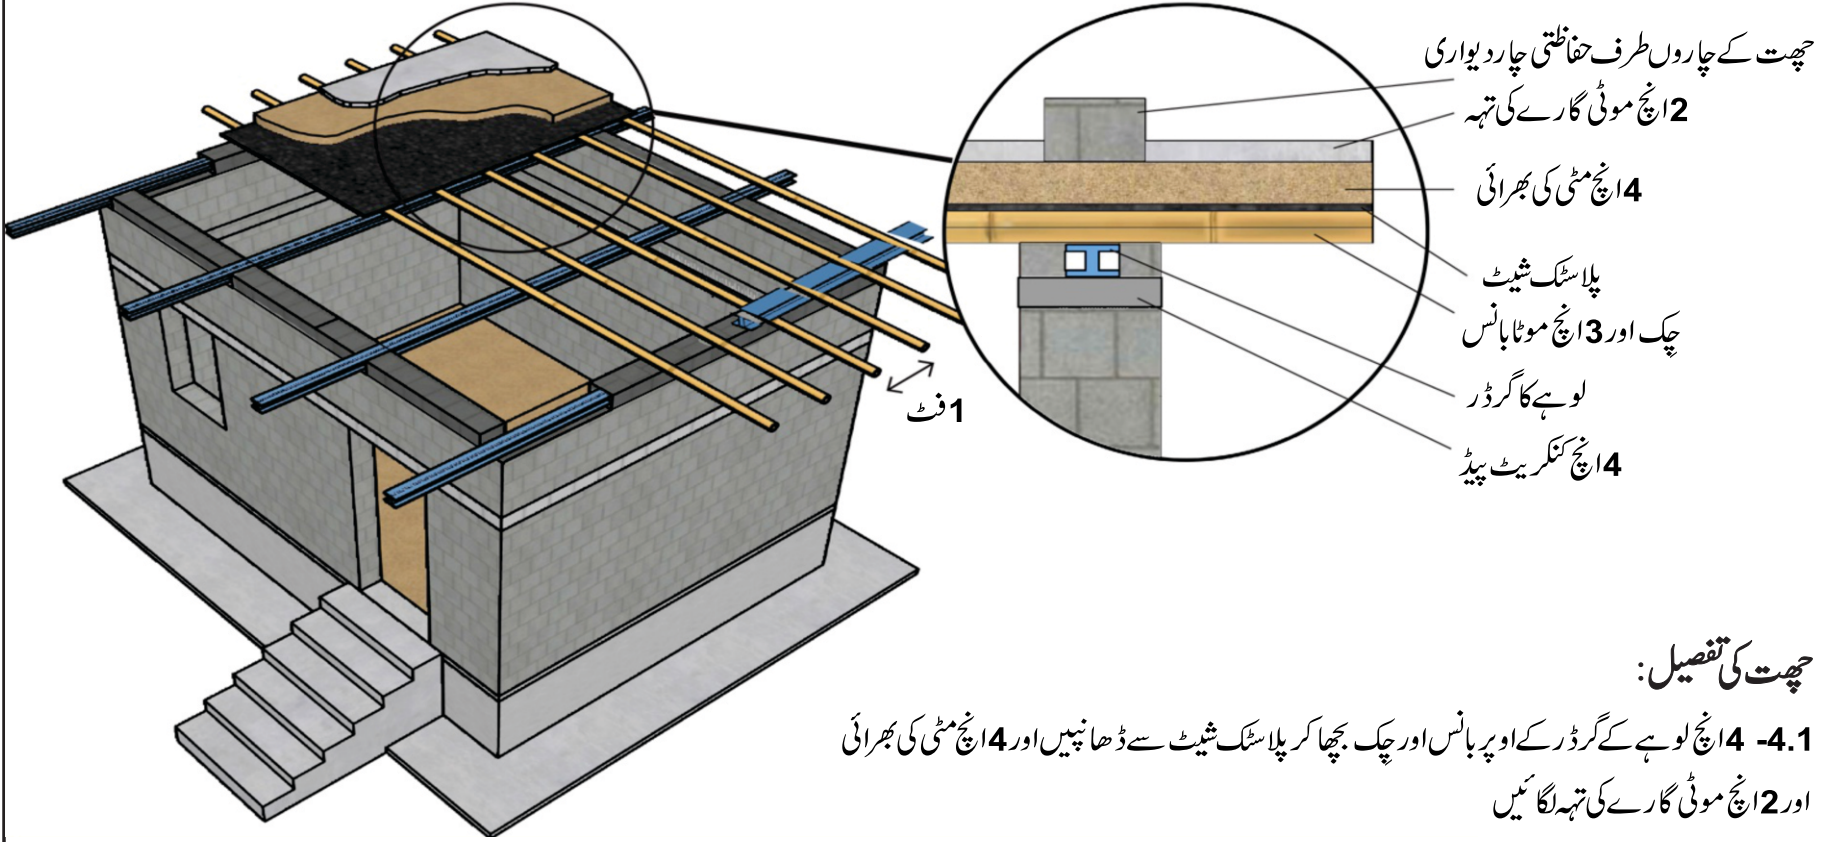

پتھر کی بنیاد، کچی چھت اور بلاک کی دیوار

نوٹ: براہ کرم نوٹ کریں کہ اوپر دی گئی تفصیل سیلاب اور دوسرے قدرتی آفات سے محفوظ گھر کی تعمیر کے لئے کم از کم تقاضے ہیں۔ تشریح کے لئے تصویری خاکے تعمیر کیے گئے متعلقہ گھروں کی مثالیں ہیں۔

کم از کم تقاضے: سیلاب سے محفوظ گھروں کی تعمیر نو

بنیاد کی تفصیل:

1.1- بنیاد کی کھدائی

1.2- بنیاد کی کم سے کم کھدائی 2 فٹ

گہری اور 2.5 فٹ چوڑی رکھیں

قد رتی زمینی سطح

4-3 انچ روڑی

2 فٹ

2.5 فٹ

18 انچ

ڈی پی سی / پلنٹھ کی سطح

بنیاد کی چنائی اور ڈی پی سی / پلنٹھ کی تفصیل:

2.1- سیمنٹ اور ریت 1:6 کے تناسب سے پکی ہوئی اینٹوں کی چنائی قدرتی زمینی سطح سے کم سے کم 3 فٹ اوپر رکھیں

2.2- بنیاد کے اوپر 4-3 انچ موٹا آرسی سی بینڈ ڈالیں جس میں 2 عدد سوتر سرے استعمال کریں

آرسی سی بینڈ کے اوپر ڈامر اور پلاسٹک شیٹ کا استعمال یقینی بنائیں

3 فٹ

18 انچ

1.5 انچ

پلاسٹک شیٹ

ڈامر

آرسی سی 4-3 انچ

4 سوتر کے 2 عدد سرے

پکی اینٹوں کی دیوار

2 فٹ

لنٹل اور دیواروں کی تفصیل:

3.1- پکی اینٹوں کی دیواریں، کم از کم 9 انچ چوڑی پکی اینٹوں کی چنائی 1:6 تناسب والے سیمنٹ اور ریت کے مصالحہ سے کریں

3.2- آرسی سی لنٹل: گھر کی تعمیر میں تجویز کی گئی کھڑکیوں اور دیواروں کے اوپر آرسی سی لنٹل ڈالیں جس میں 2 عدد 4 سوتر کے سرے لگائیں

طاق

جافری / روشن دان

4-3 انچ آرسی سی لنٹل اور 4 سوتر کے 2 عدد سرے

9 انچ

چھت کی تفصیل:

4.1- 4 انچ لوہے کے گرڈر کے اوپر بانس اور چک بچھا کر پلاسٹک شیٹ سے ڈھانپیں اور 4 انچ مٹی کی بھرائی اور 2 انچ موٹی گارے کی تہہ لگائیں

چھت کے چاروں طرف حفاظتی چار دیواری

2 انچ موٹی گارے کی تہہ

4 انچ مٹی کی بھرائی

پلاسٹک شیٹ

چک اور 3 انچ موٹا بانس

لوہے کا گرڈر

4 انچ کنکریٹ پیڈ

1 فٹ

چھت اور بنیاد کی حفاظت کی تفصیل:

5.1- بنیاد کی حفاظت کی تفصیل: جہاں تک ممکن ہو دیوار کے گرد 2 فٹ پلنٹھ اپروٹ لگائیں

5.2- چھت کی حفاظت کی تفصیل: چھت کے گرد حفاظت کے لئے 2 ردے پکی اینٹوں کو سیمنٹ اور ریت کے مصالحہ سے لگائیں

5.3- چھت پر پرنالے کی طرف ڈھلوان 5% رکھیں

پرنالہ

200 مربع فٹ


1.5 فٹ

5%

پتھر کی بنیاد، کچی چھت اور اینٹوں کی دیوار

نوٹ: براہ کرم نوٹ کریں کہ اوپر دی گئی تفصیل سیلاب اور دوسرے قدرتی آفات سے محفوظ گھر کی تعمیر کے لئے کم از کم تقاضے ہیں۔ تشریح کے لئے تصویری خاکے تعمیر کیے گئے متعلقہ گھروں کی مثالیں ہیں۔

اپنے گھر کی تعمیر کو یقینی بنائیں قسطیں حاصل کرنے کا طریقہ

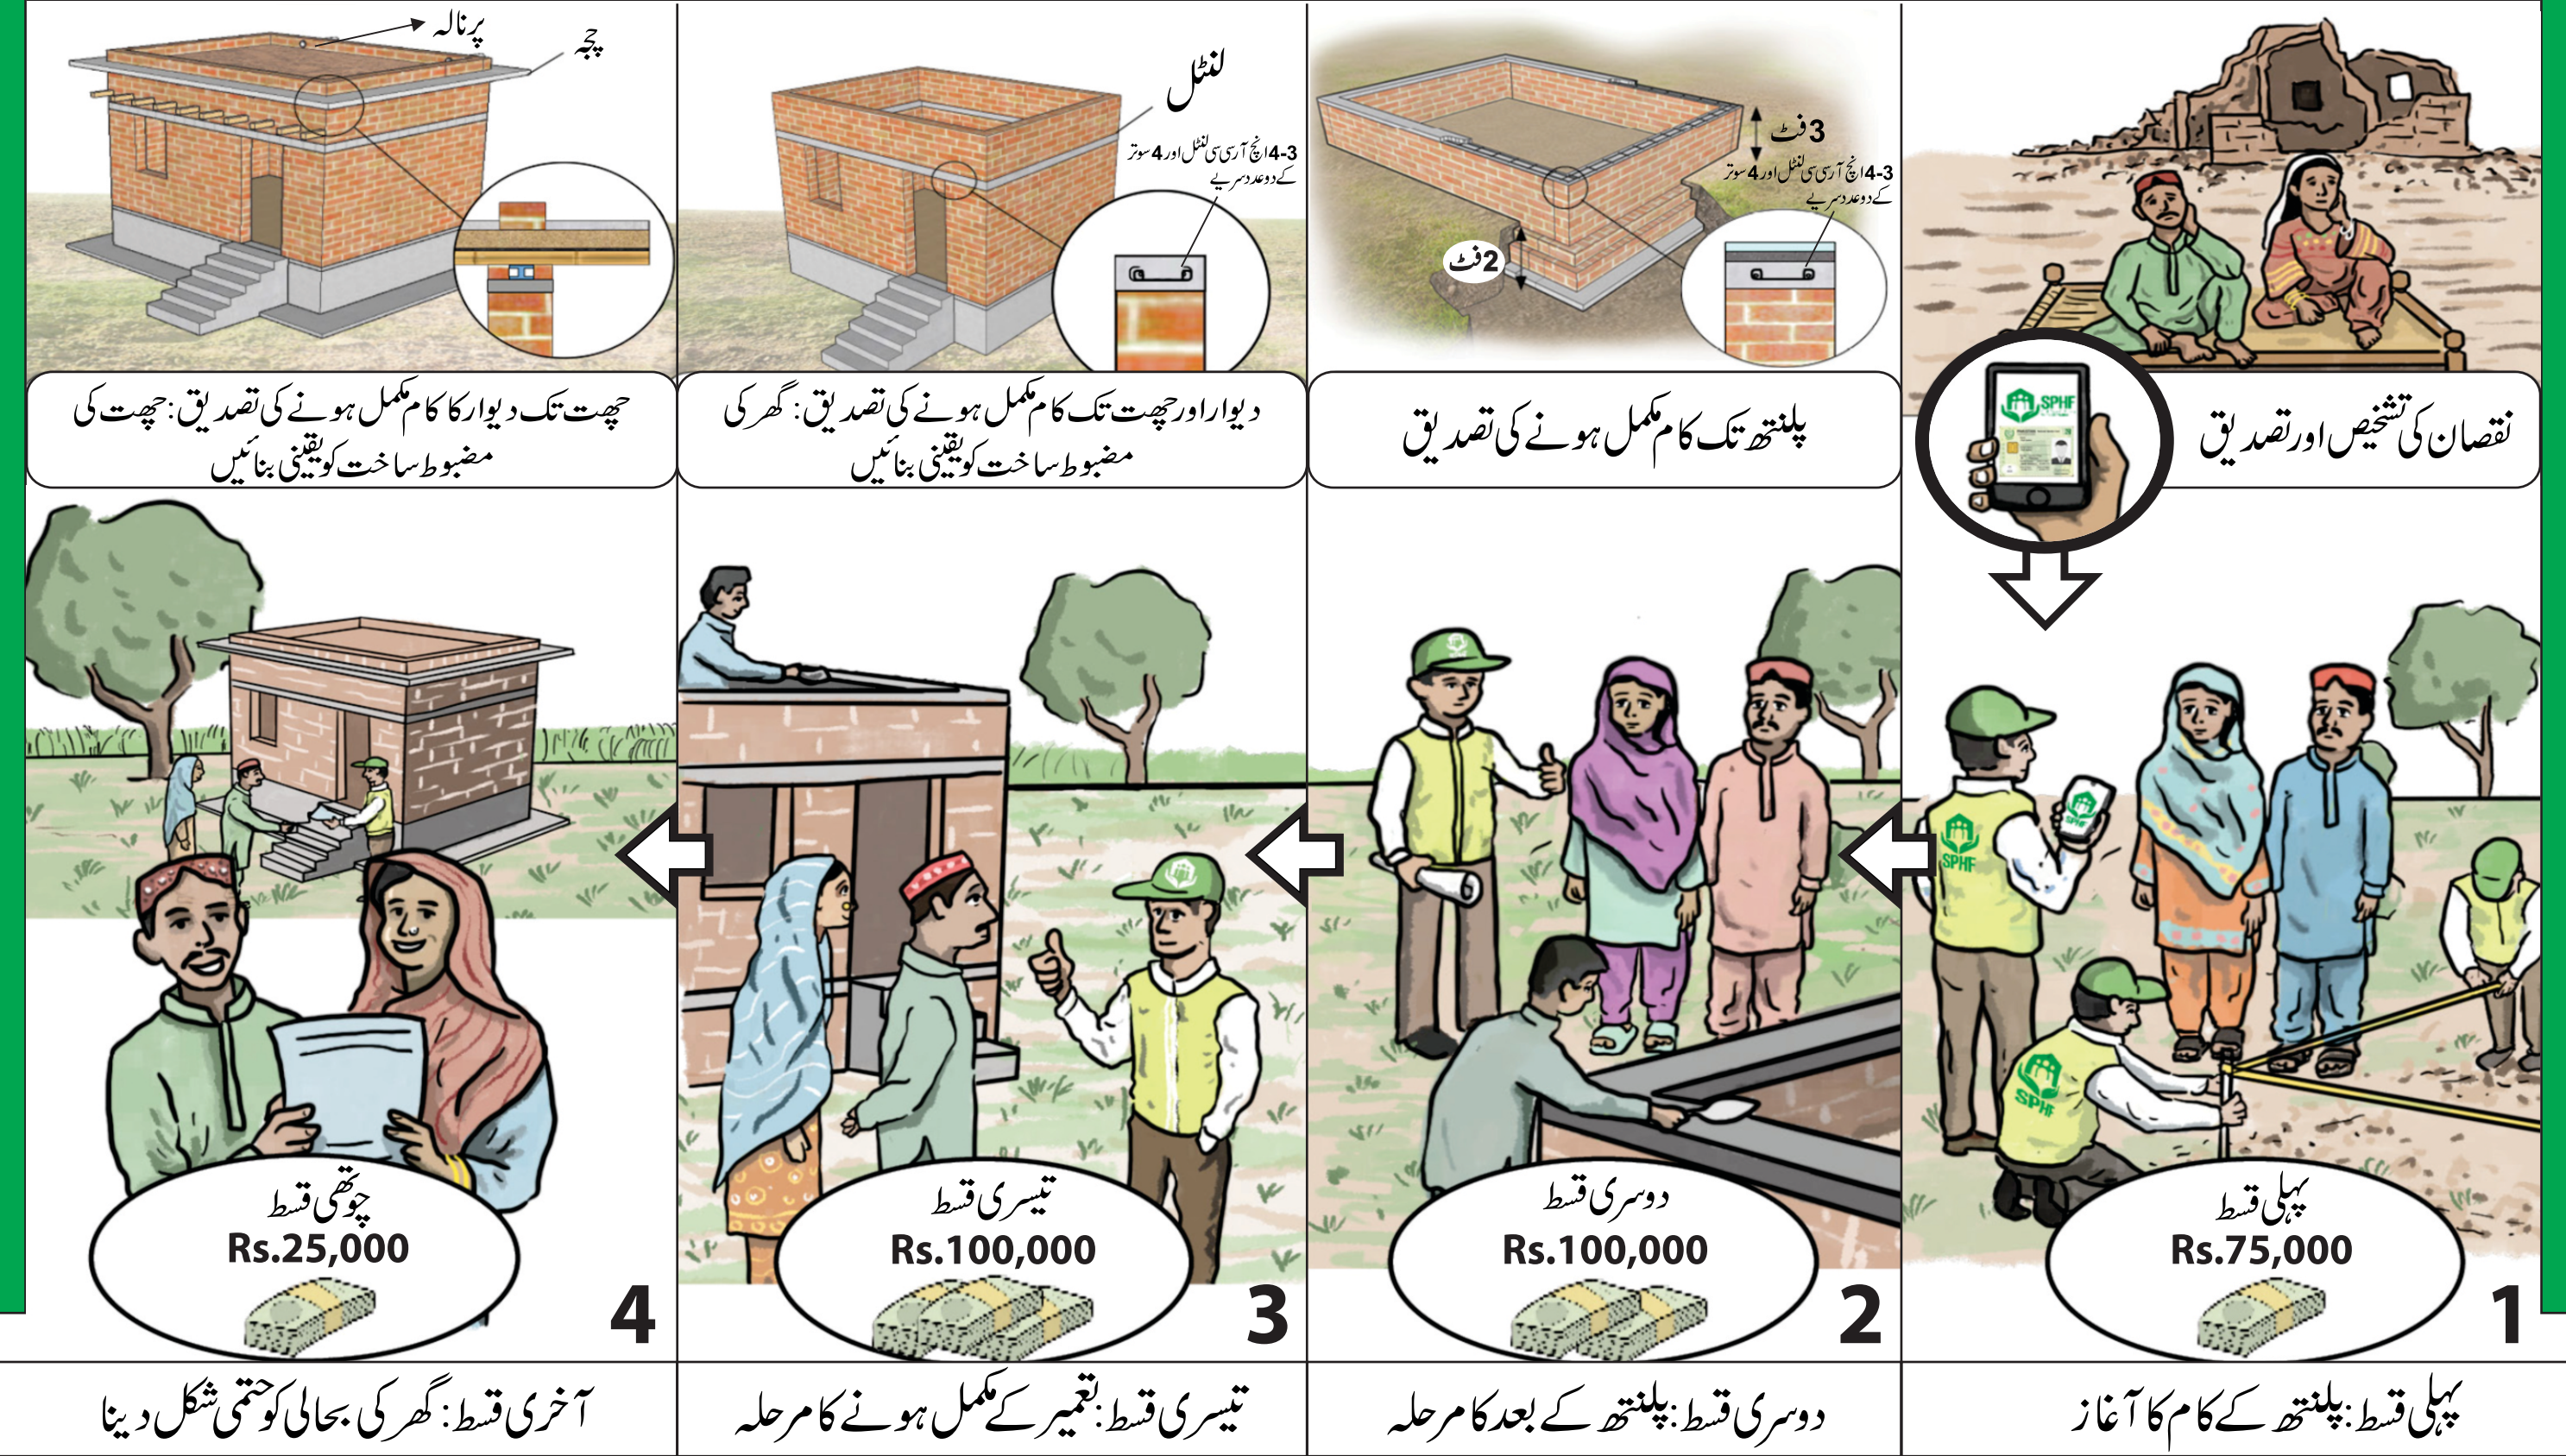

قسطوں کی ادائیگی SPHF کے قوانین کے مطابق ہوگی